
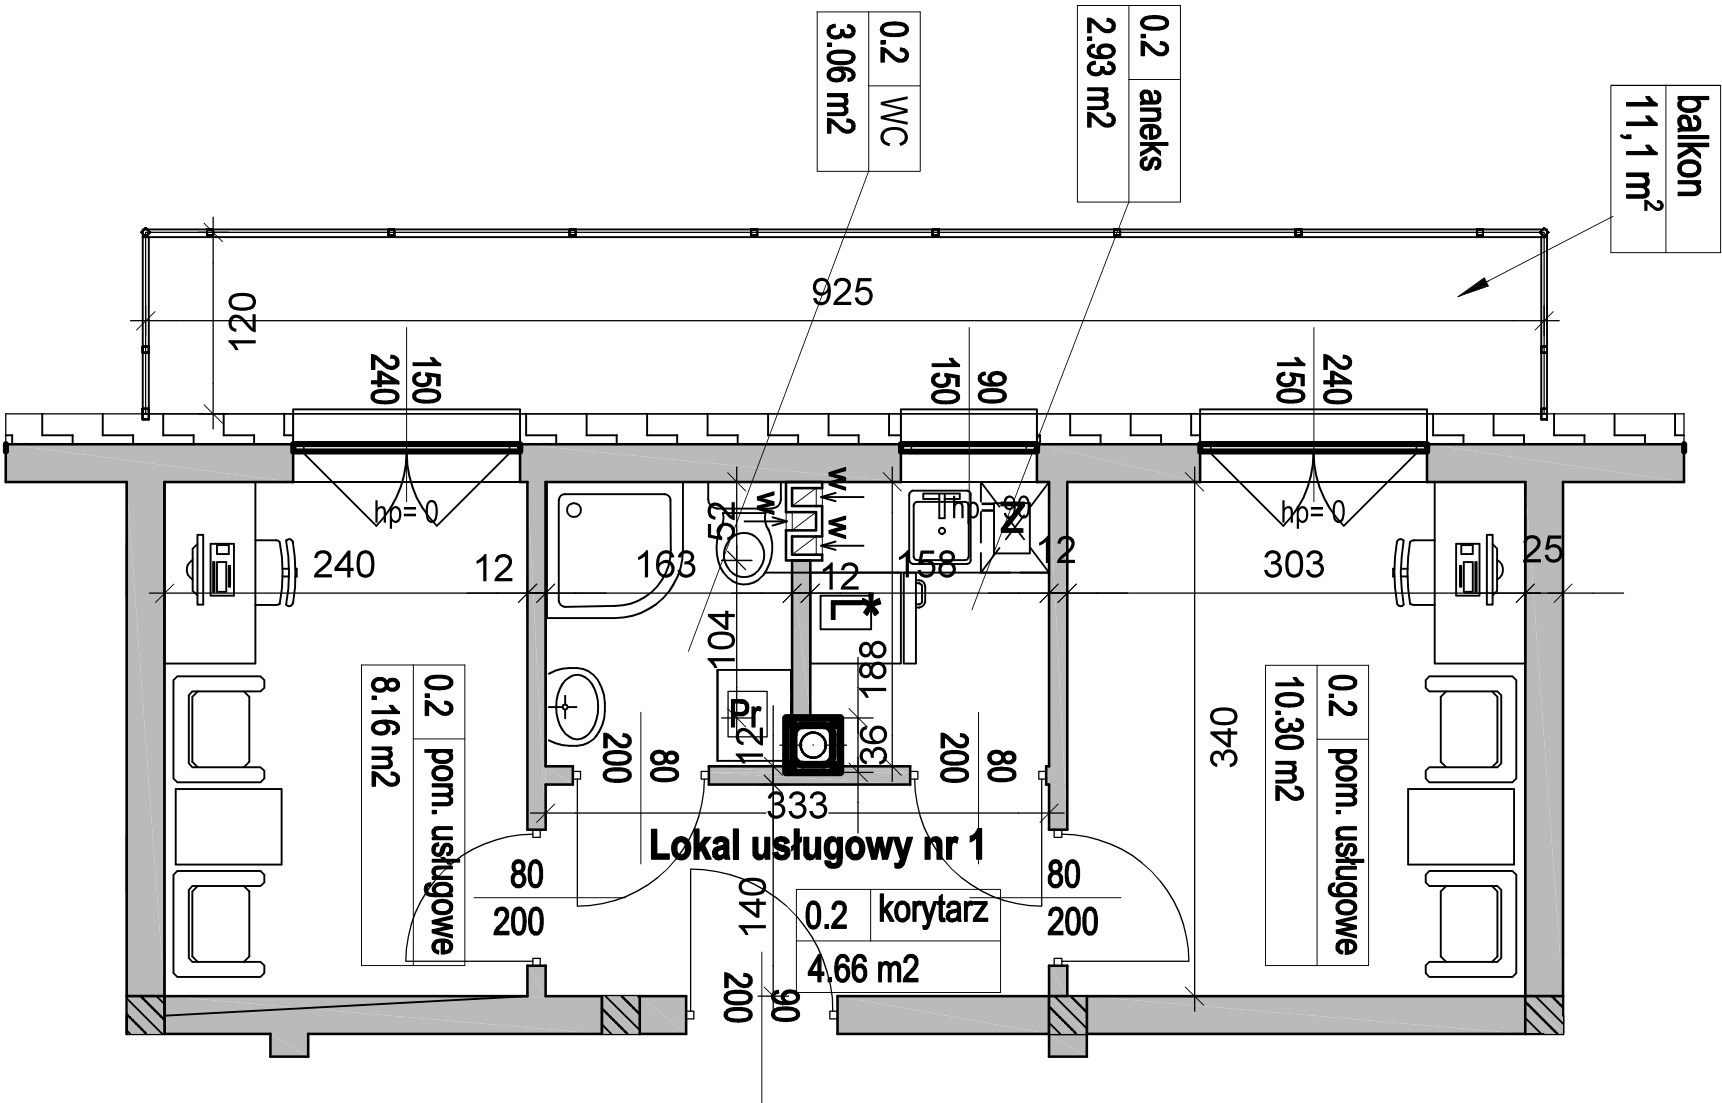


BUDYNEK "A"
RZUT PARTERU

LOKAL USŁUGOWY NR 1

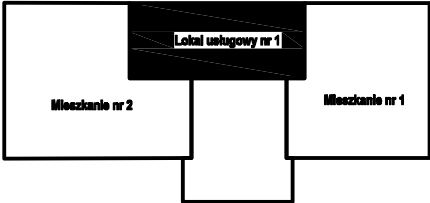

Zestawienie powierzchni lokalu usługowego nr 1

Nr	Funkcja	Powierzchnia podłogi [m²]
0.2	aneks	2,93
0.2	korytarz	4,66
0.2	pom. usługowe	10,30
0.2	pom. usługowe	8,16
0.2	WC	3,06
Suma całkowita		29,11