
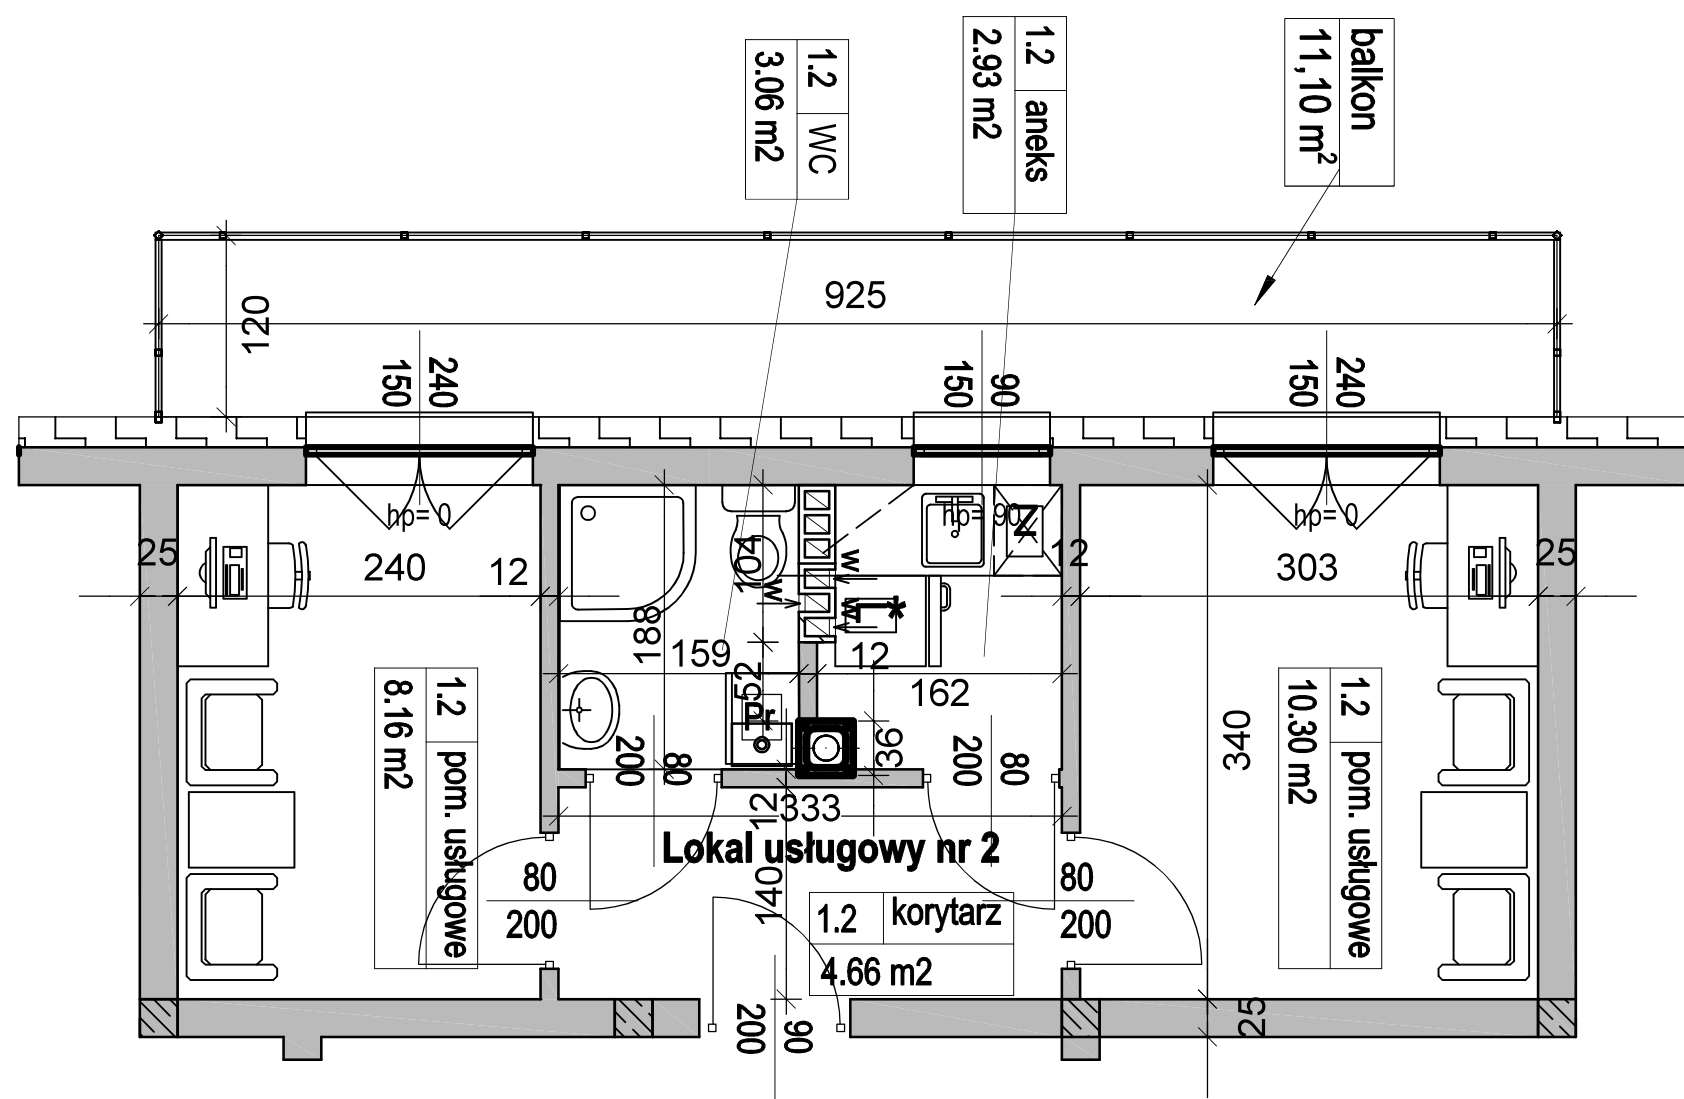


BUDYNEK "A"
RZUT 1. PIĘTRA

LOKAL USŁUGOWY NR 2

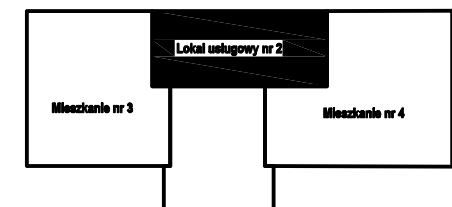

Zestawienie powierzchni lokalu usługowego nr 2

Nr	Funkcja	Powierzchnia podłogi [m²]
1.2	aneks	2,93
1.2	korytarz	4,66
1.2	pom. usługowe	10,30
1.2	pom. usługowe	8,16
1.2	WC	3,06
Suma całkowita		29,11