
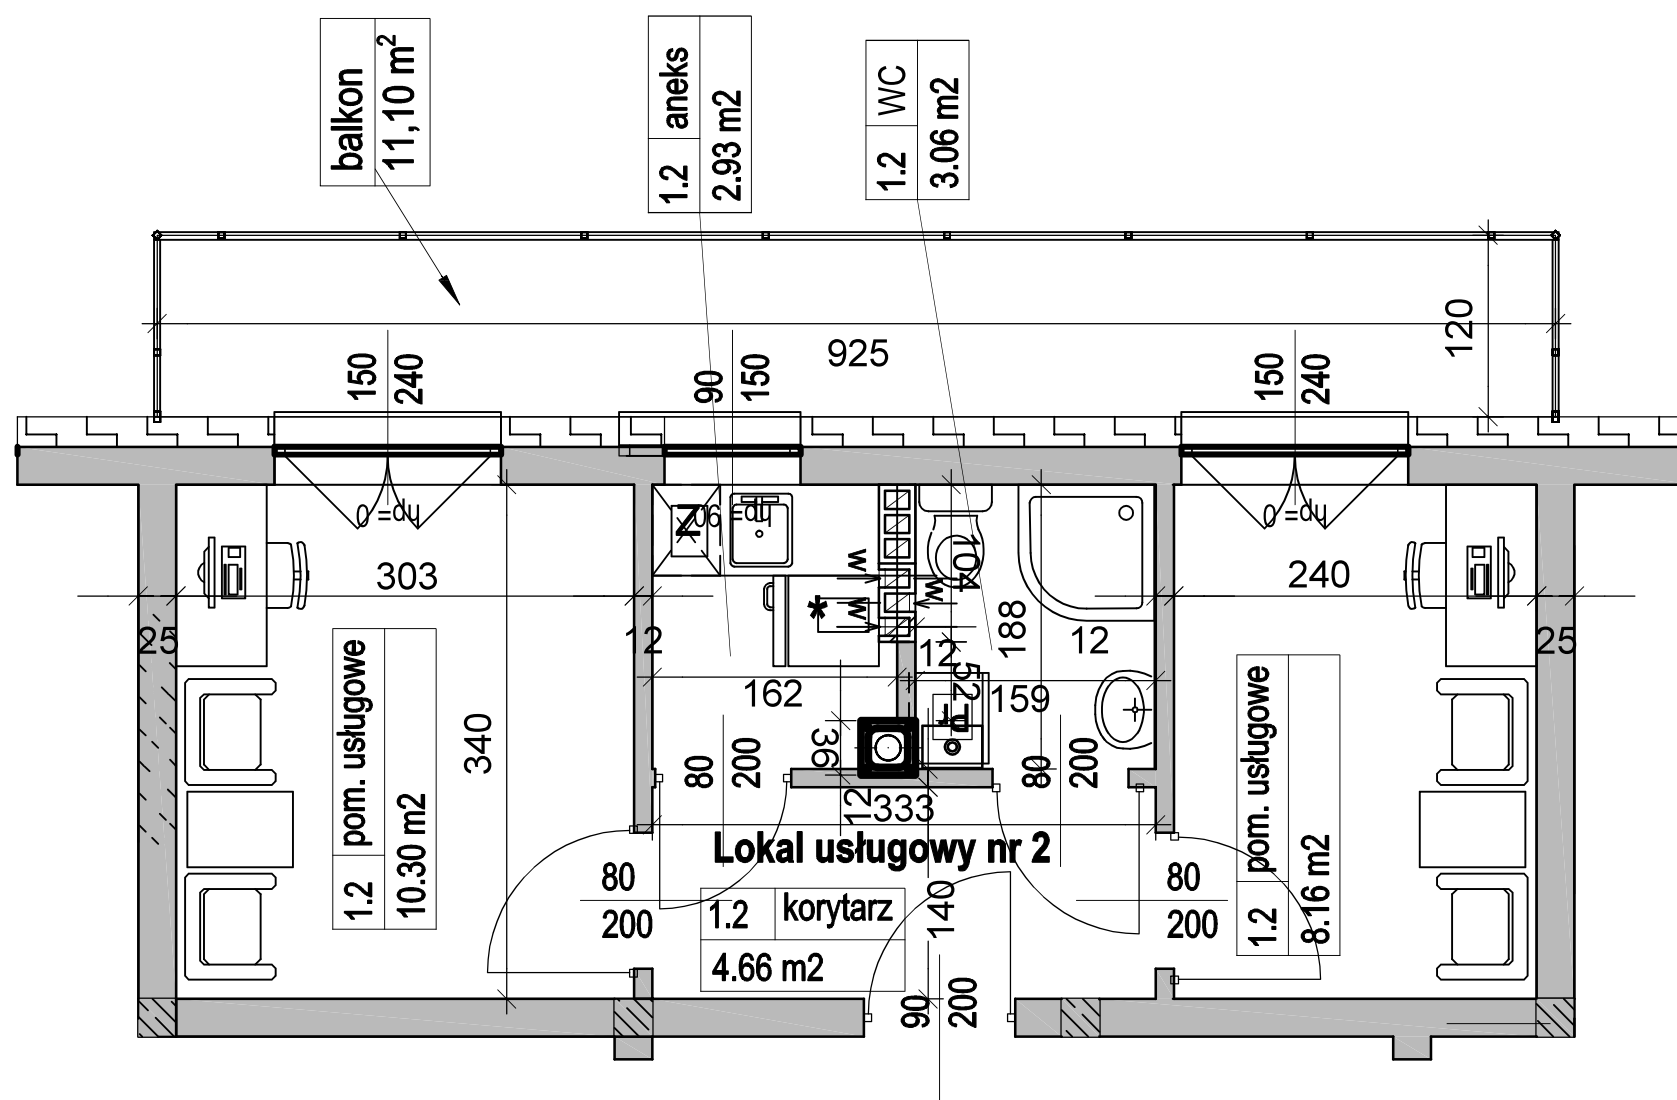


BUDYNEK "B"
RZUT 1. PIĘTRA

LOKAL USŁUGOWY NR 2

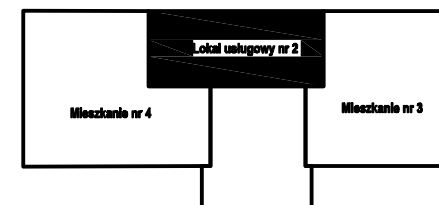

Zestawienie powierzchni lokalu usługowego nr 2

Nr	Funkcja	Powierzchnia podłogi [m²]
0.2	aneks	2,93
0.2	korytarz	4,66
0.2	pom. usługowe	10,30
0.2	pom. usługowe	8,16
0.2	WC	3,06
Suma całkowita		29,11