
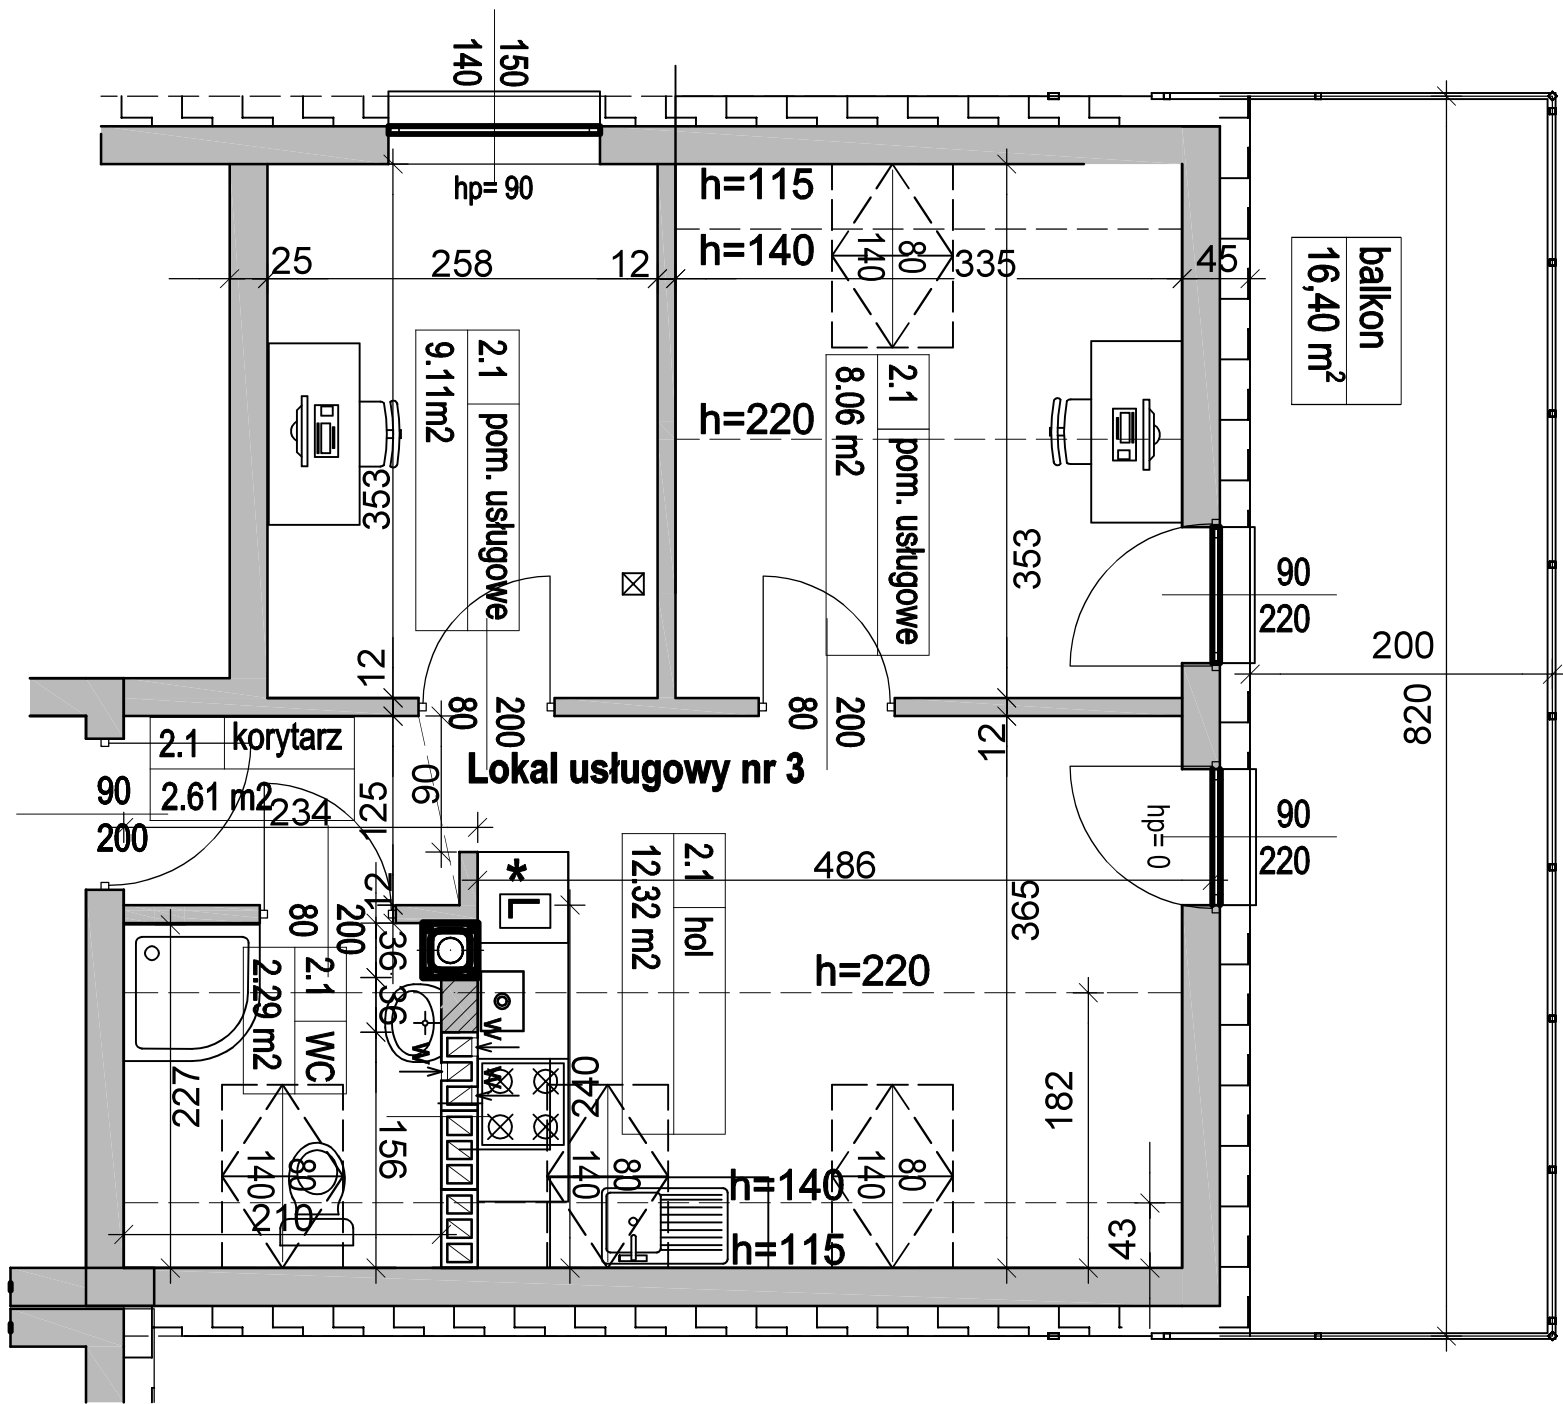


BUDYNEK "B"
RZUT PODDASZA

LOKAL USŁUGOWY NR 3

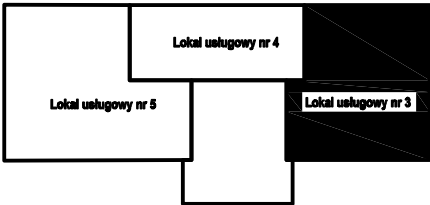

Zestawienie powierzchni lokalu usługowego nr 3

Nr	Funkcja	Powierzchnia podłogi [m²]
2.1	korytarz	2,61
2.1	WC	2,29
2.1	hol	12,32
2.1	pom. usługowe	8,06
2.1	pom. usługowe	9,11
Suma całkowita		34,39