
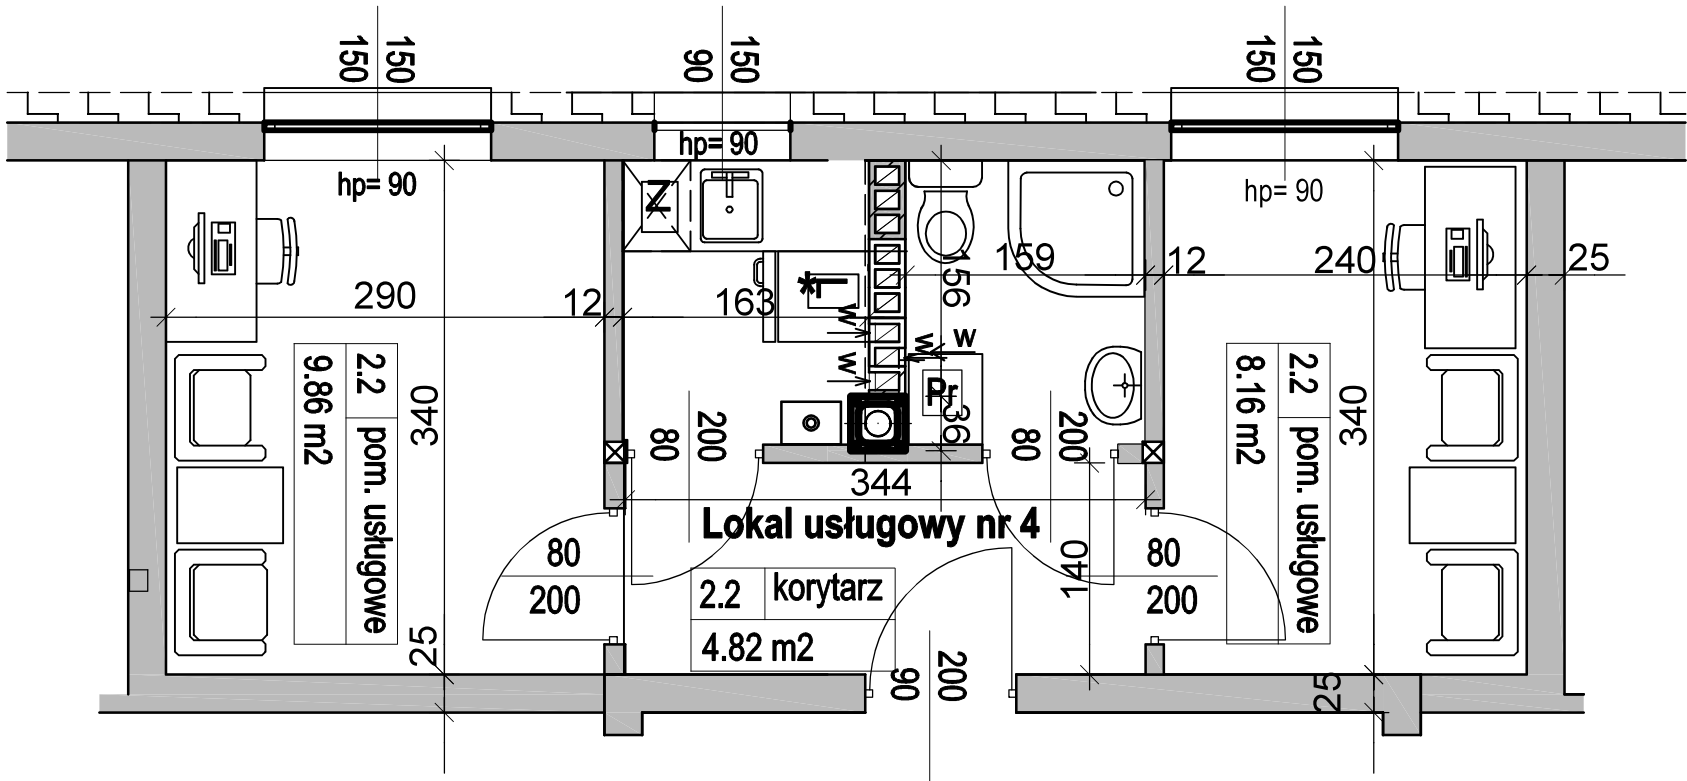


BUDYNEK "B"
RZUT PODDASZA

LOKAL USŁUGOWY NR 4

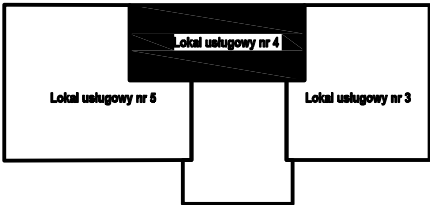

Zestawienie powierzchni lokalu usługowego nr 4

Nr	Funkcja	Powierzchnia podłogi [m²]
2.2	aneks	3,05
2.2	korytarz	4,82
2.2	pom. usługowe	9,86
2.2	pom. usługowe	8,16
2.2	WC	3,05
Suma całkowita		28,94