
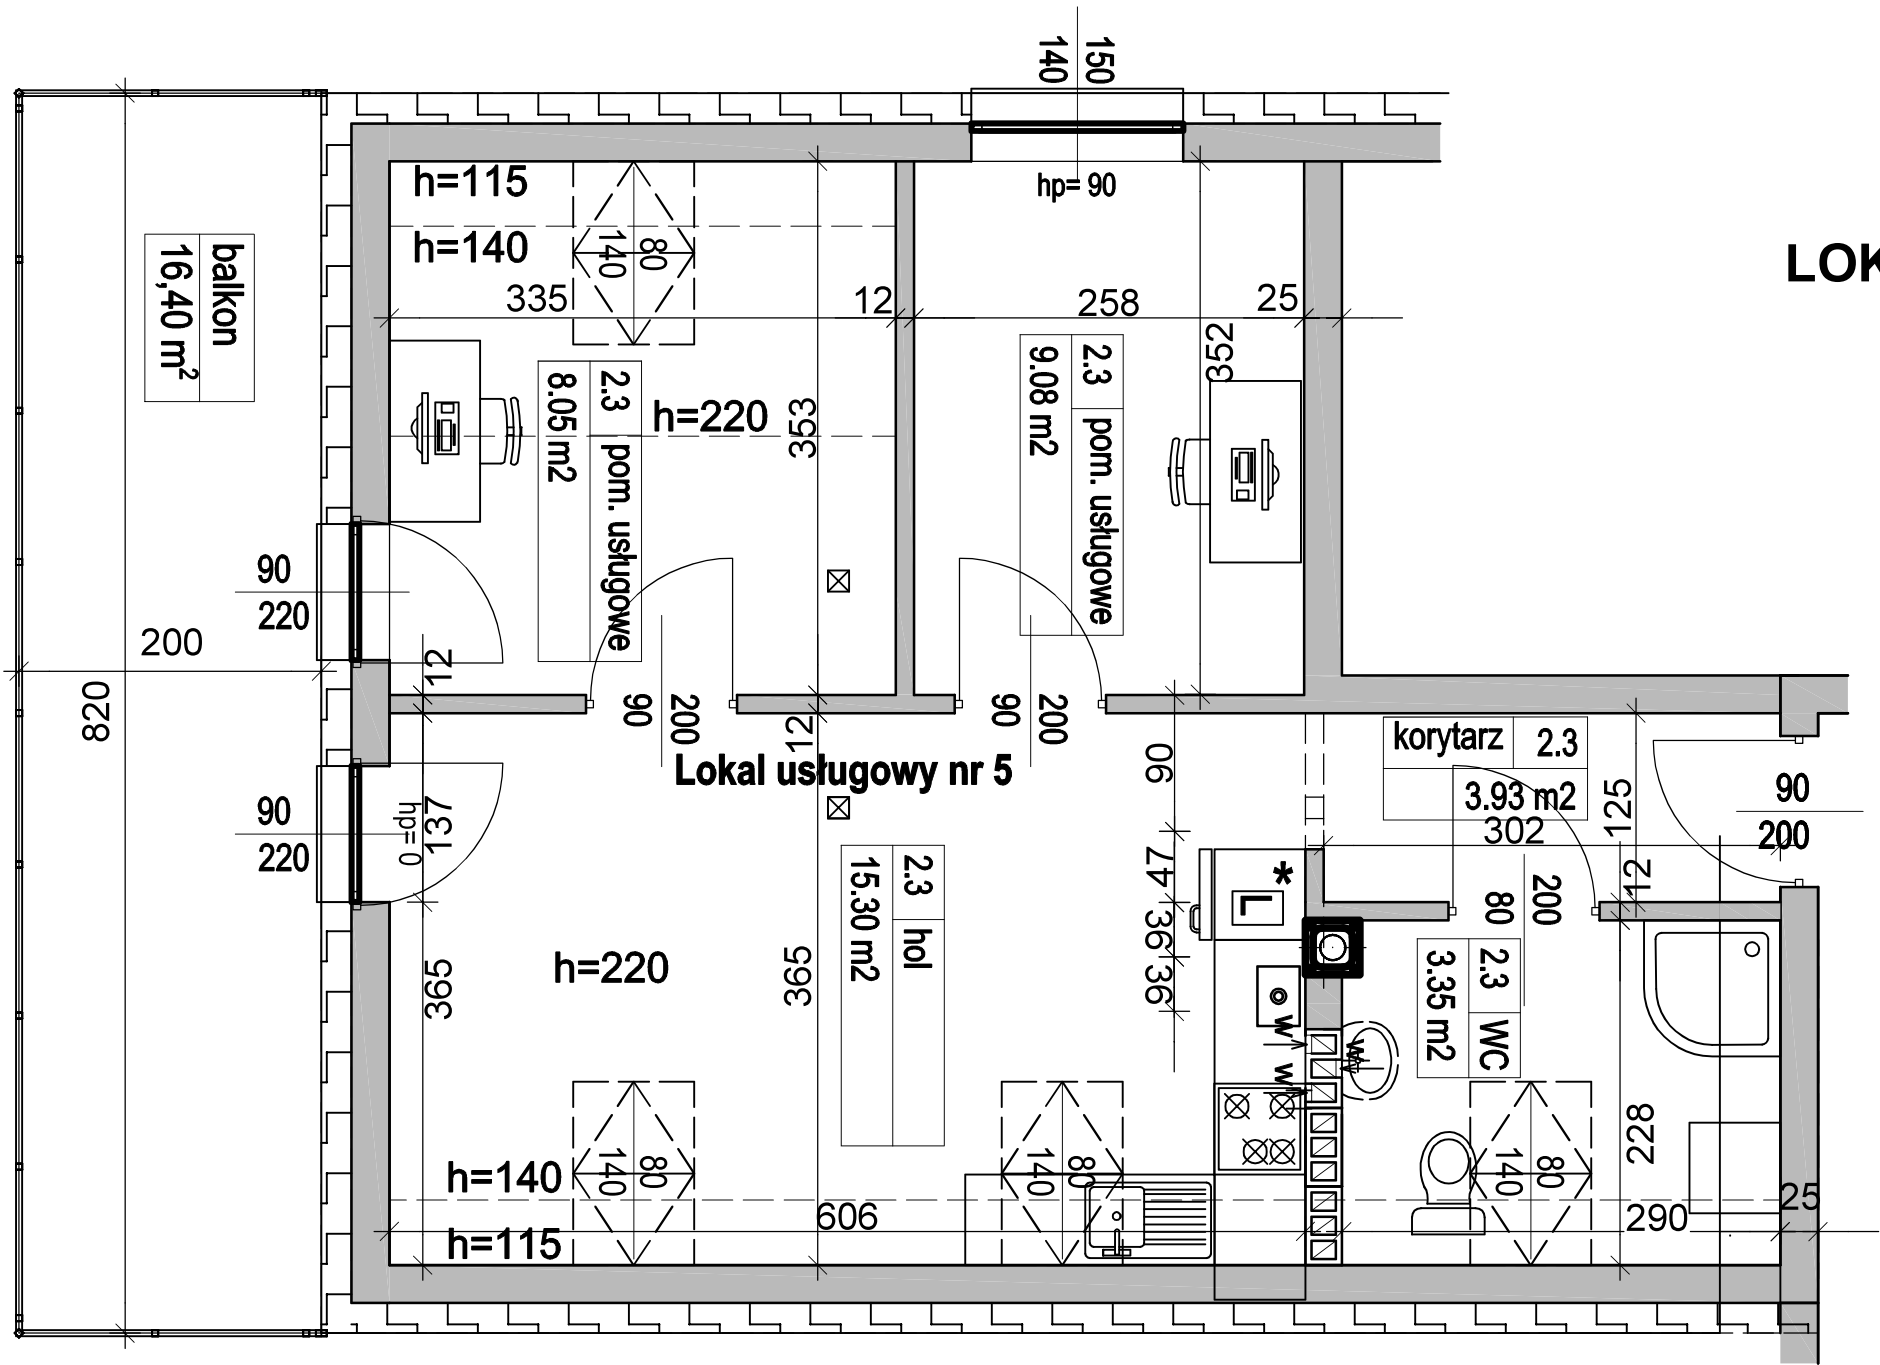


BUDYNEK "B"
RZUT PODDASZA

LOKAL USŁUGOWY NR 5

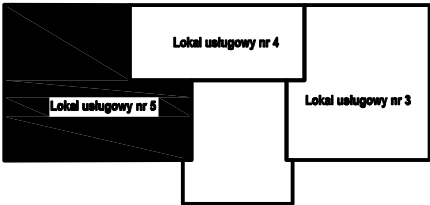

Zestawienie powierzchni lokalu usługowego nr 5

Nr	Funkcja	Powierzchnia podłogi [m²]
2.3	korytarz	3,93
2.3	WC	3,35
2.3	hol	15,30
2.3	pom. usługowe	8,05
2.3	pom. usługowe	9,08
Suma całkowita		39,71