


MIESZKANIE NR 1

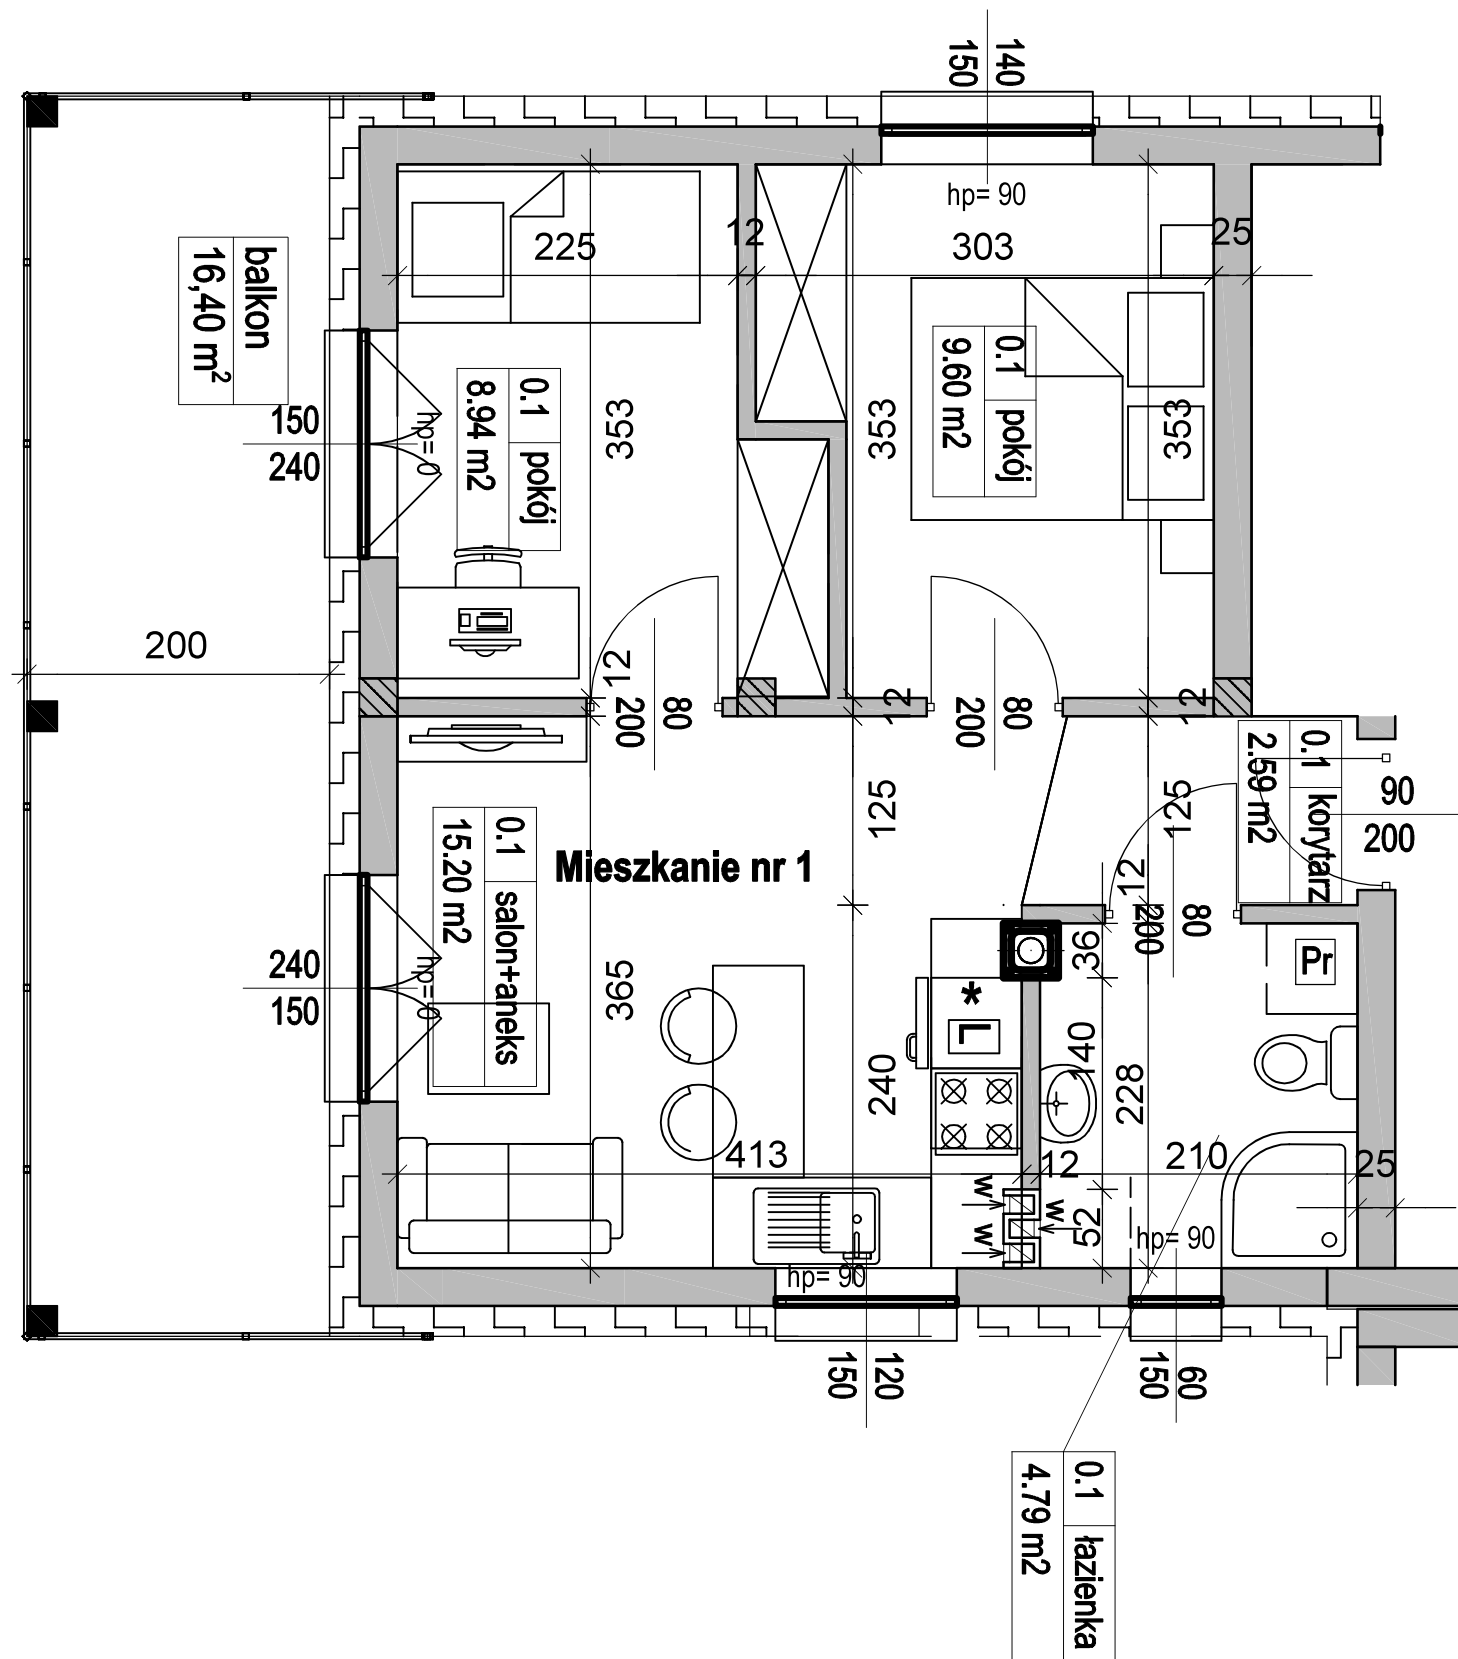

Zestawienie powierzchni mieszkania nr 1

Nr	Funkcja	Powierzchnia podłogi [m²]
0.1	korytarz	2,59
0.1	łazienka	4,79
0.1	pokój	8,94
0.1	pokój	9,60
0.1	salon+aneks	15,20
Suma całkowita		41,12