
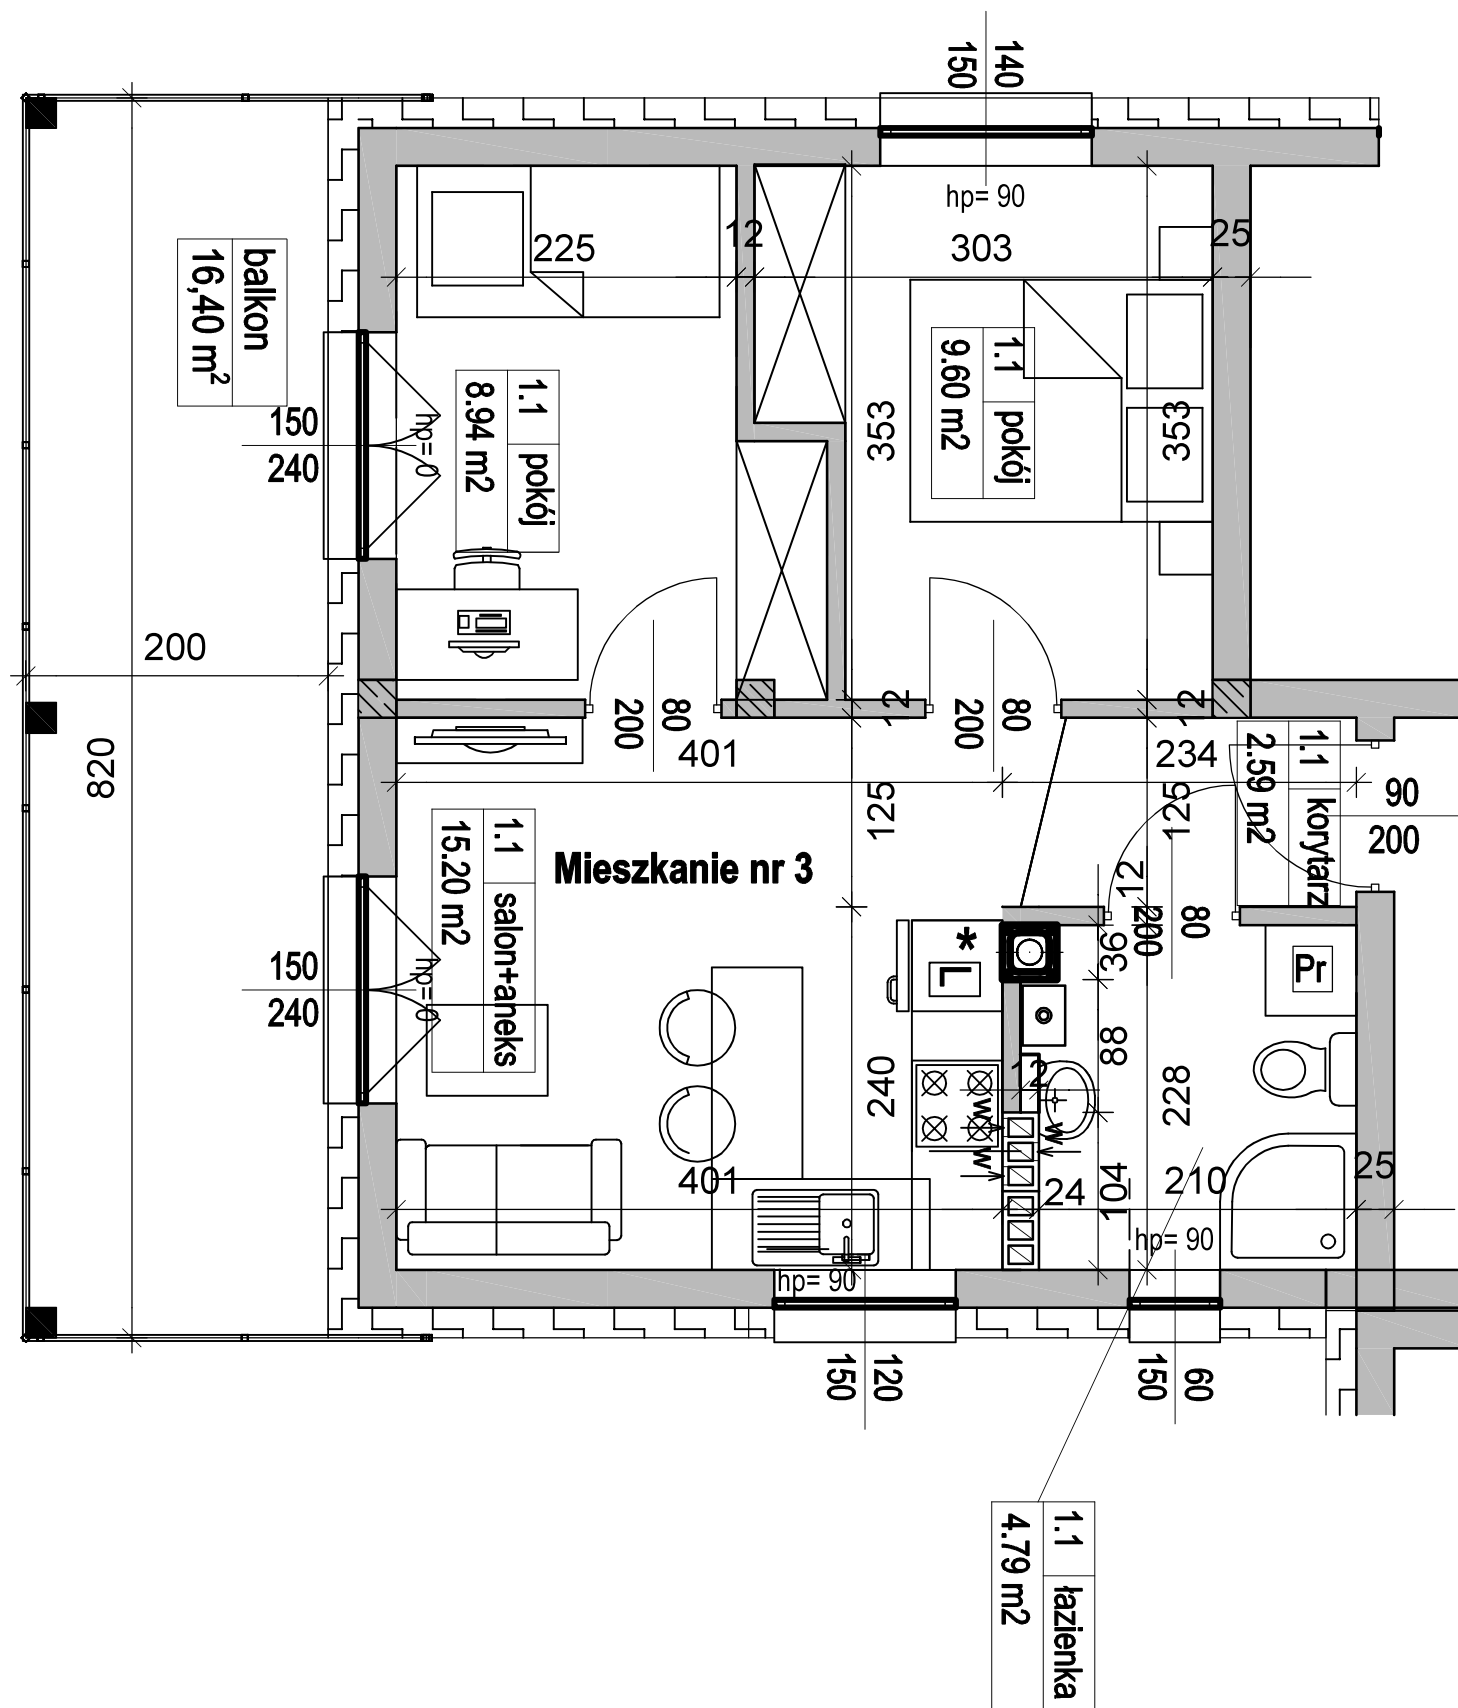


BUDYNEK "A"
RZUT 1. PIĘTRA

MIESZKANIE NR 3

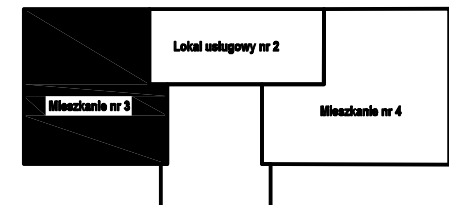

Zestawienie powierzchni mieszkania nr 3

Nr	Funkcja	Powierzchnia podłogi [m²]
1.1	korytarz	2,59
1.1	łazienka	4,79
1.1	pokój	8,94
1.1	pokój	9,60
1.1	salon+aneks	15,20
Suma całkowita		41,12