
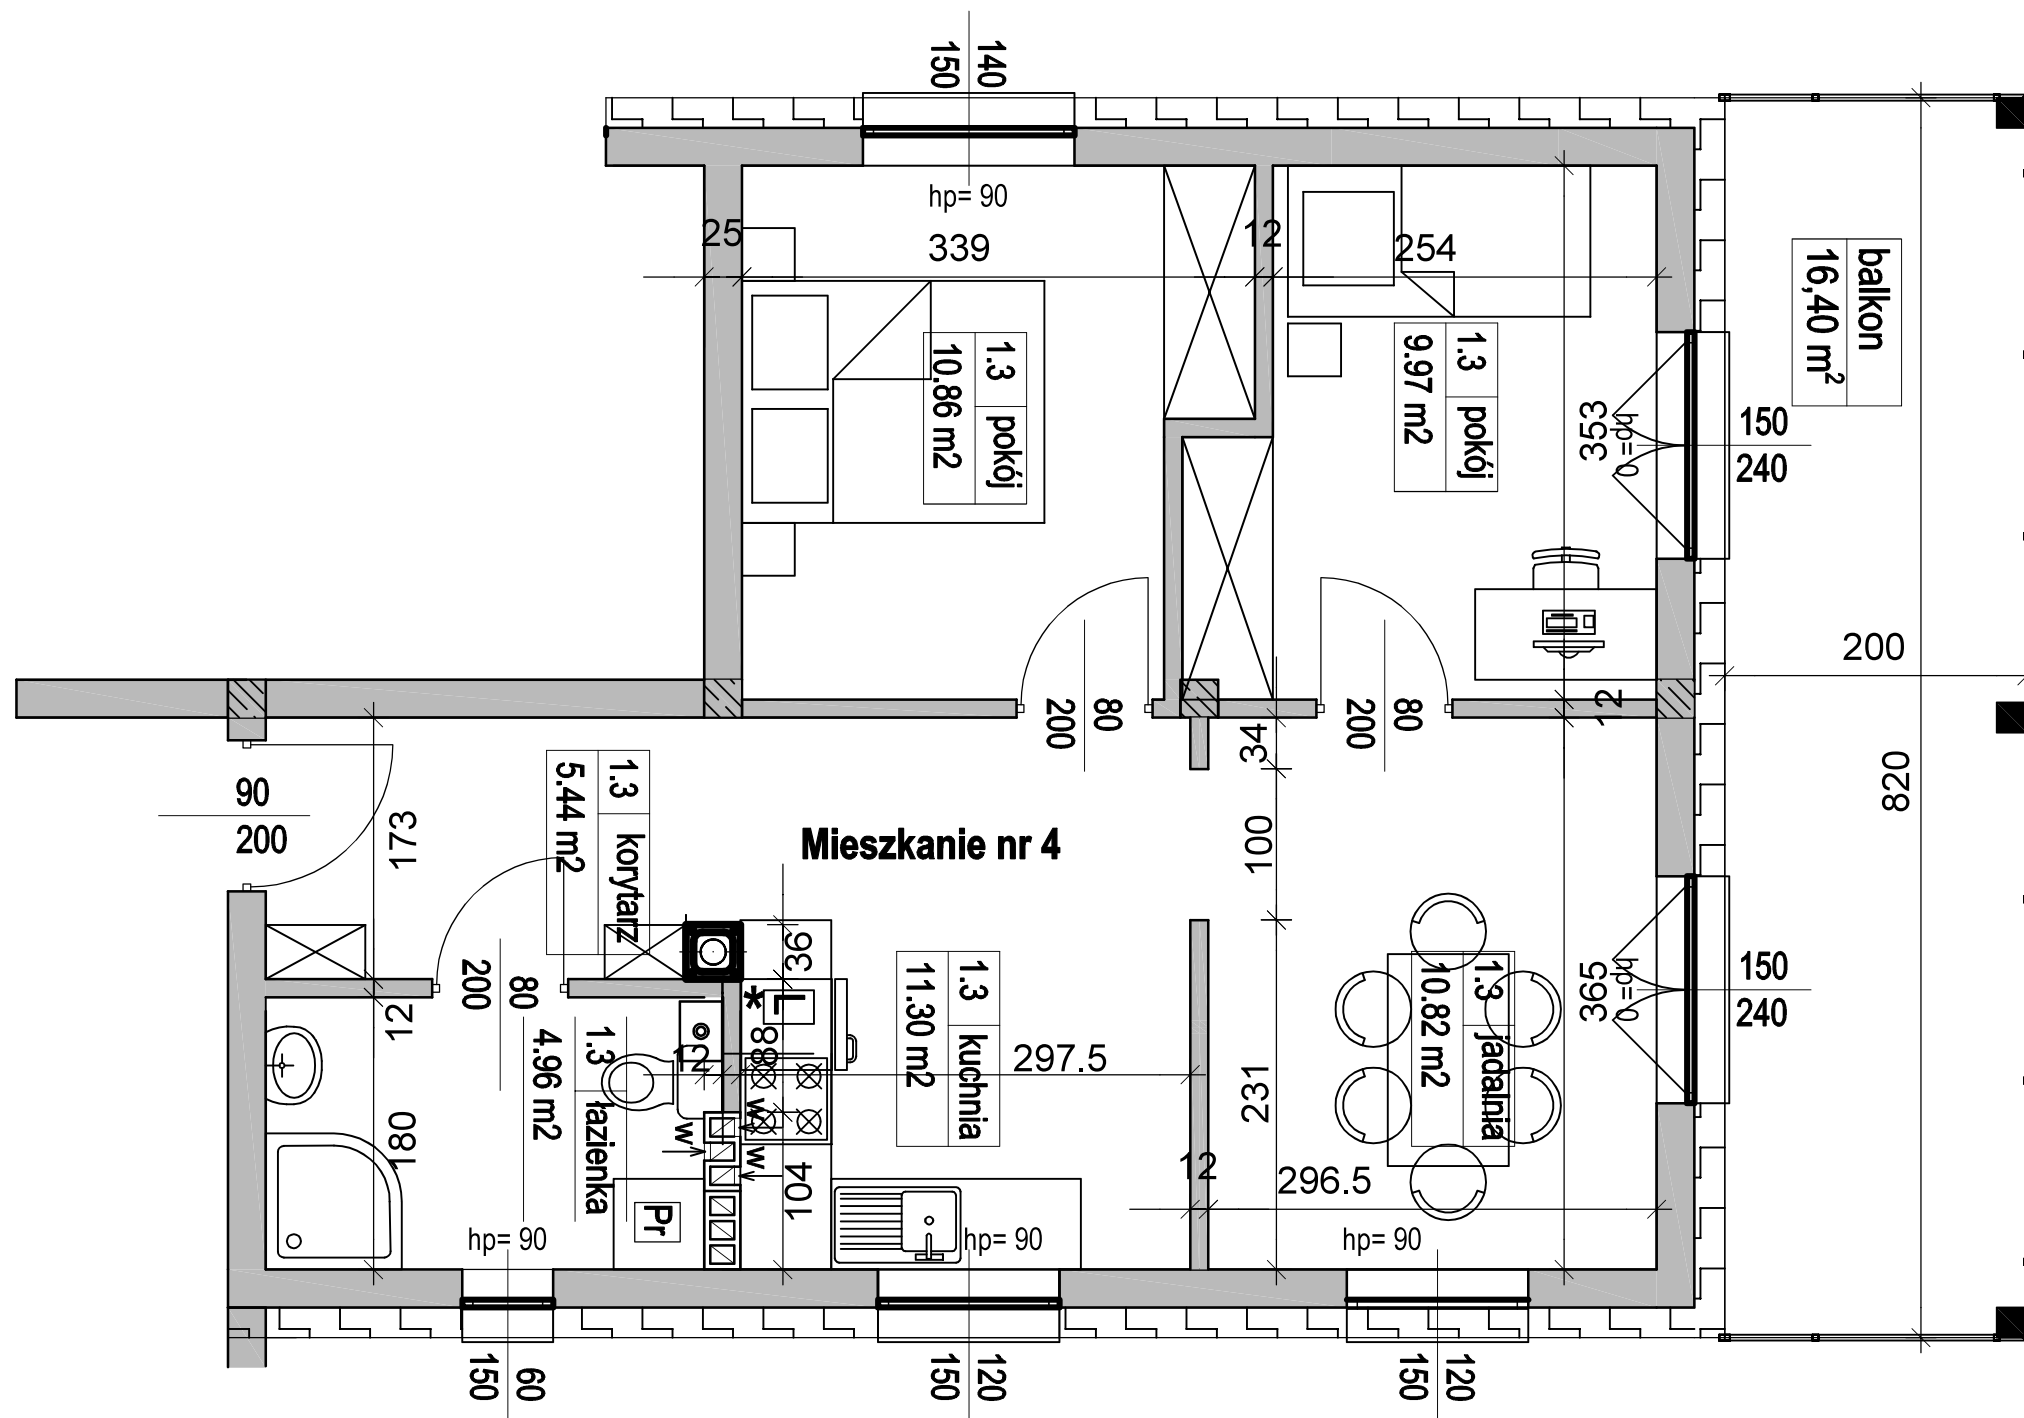


## MIESZKANIE NR 4

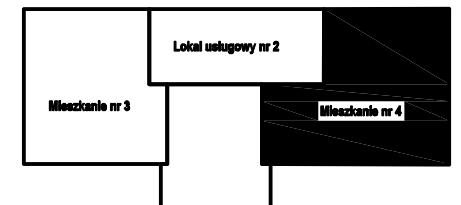

### Zestawienie powierzchni mieszkania nr 4

| Nr             | Funkcja  | Powierzchnia podłogi [m <sup>2</sup> ] |
|----------------|----------|----------------------------------------|
| 1.3            | korytarz | 5,44                                   |
| 1.3            | łazienka | 4,96                                   |
| 1.3            | pokój    | 9,97                                   |
| 1.3            | pokój    | 10,86                                  |
| 0.3            | kuchnia  | 11,30                                  |
| 0.3            | jadalnia | 10,82                                  |
| Suma całkowita |          | 53,35                                  |