
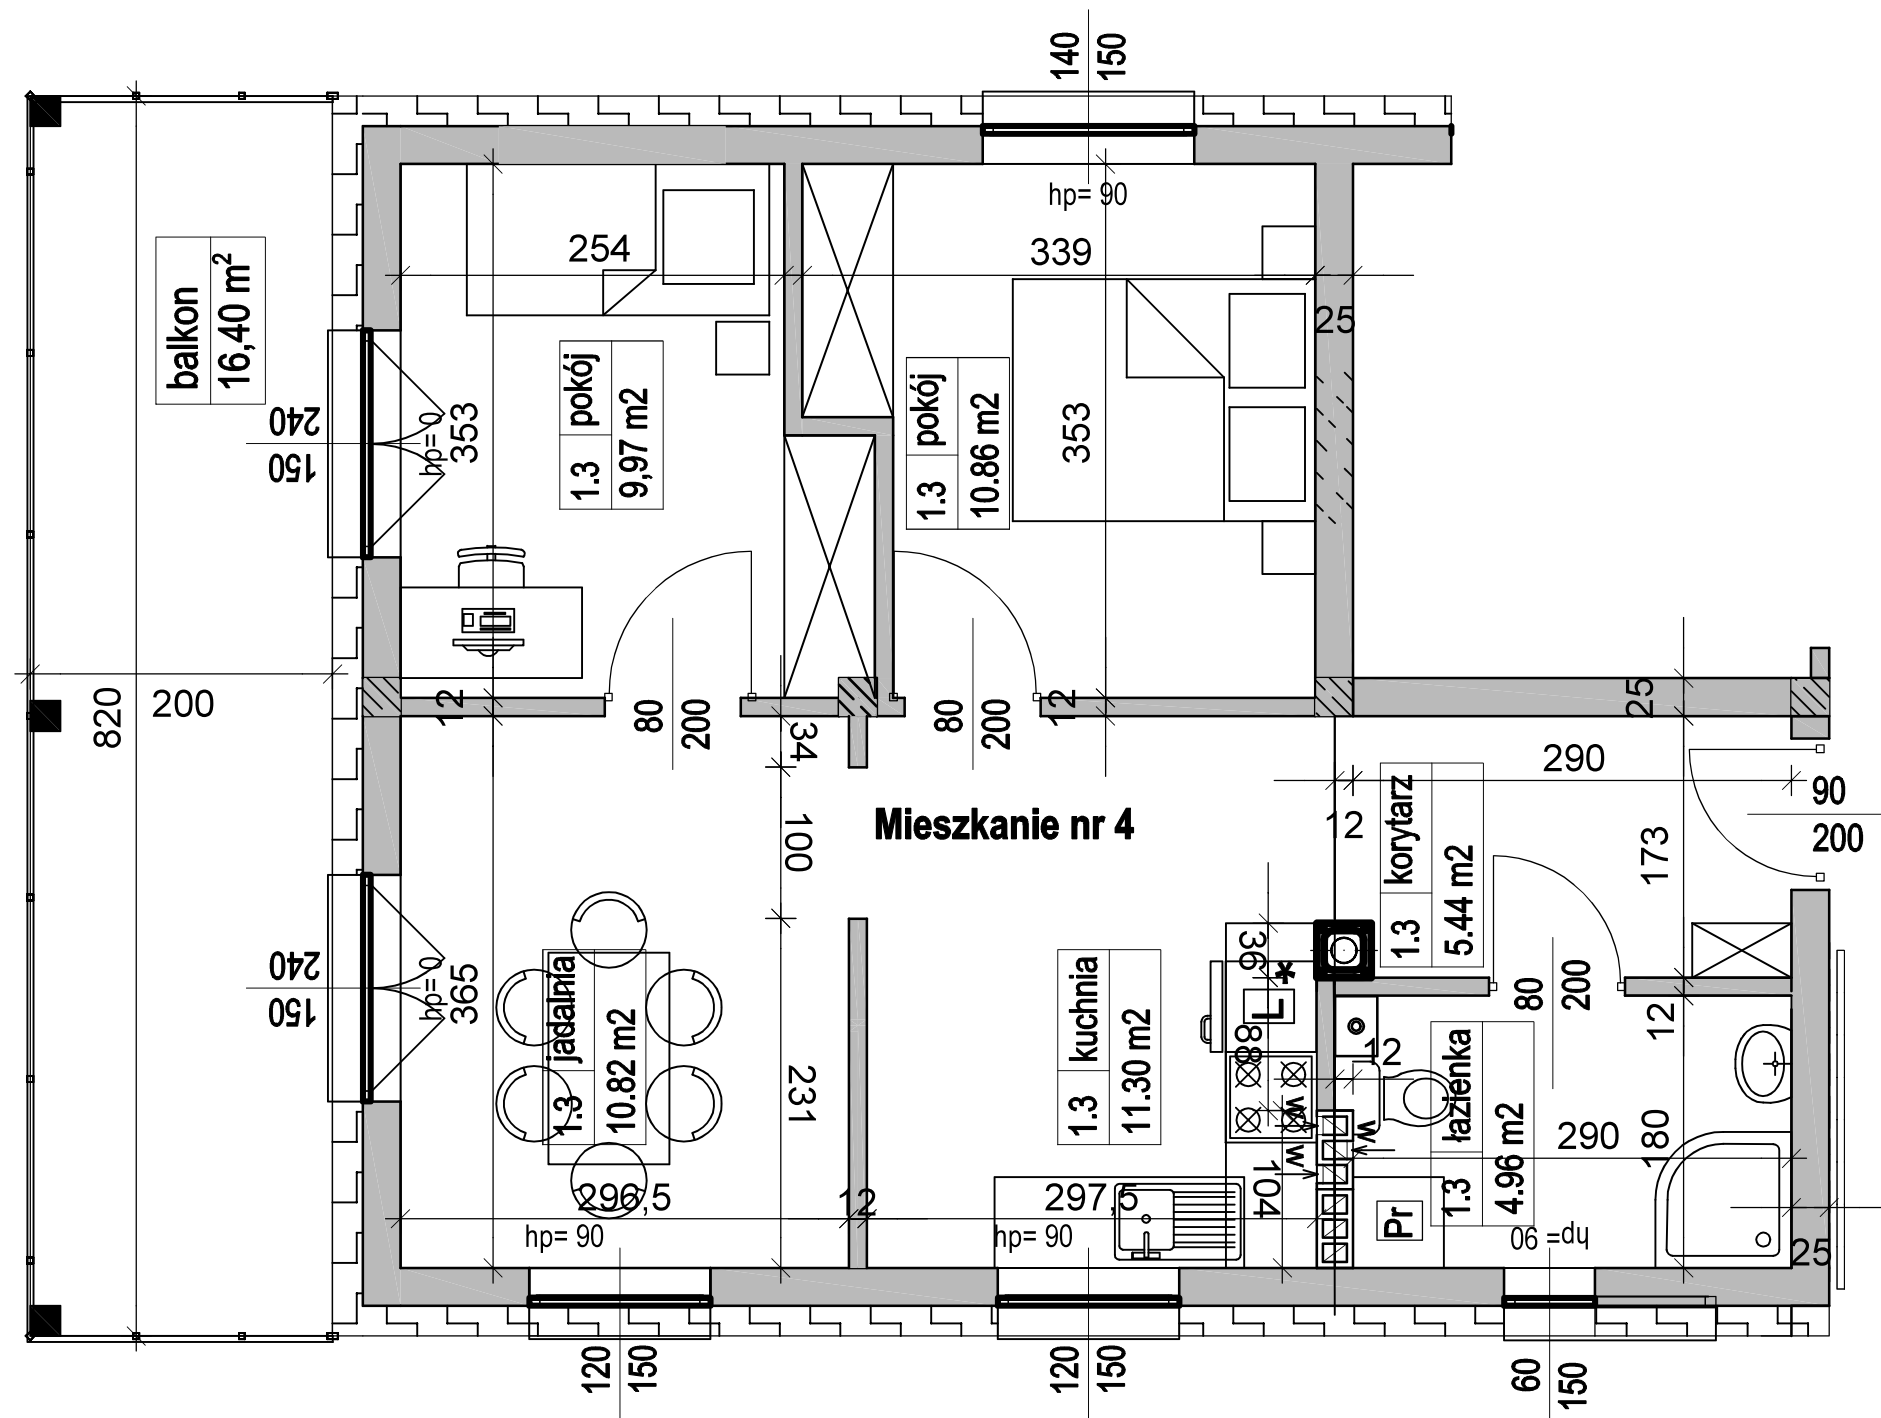


BUDYNEK "B"
RZUT 1. PIĘTRA

MIESZKANIE NR 4

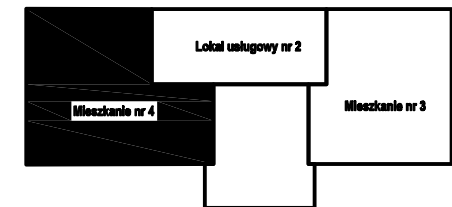

Zestawienie powierzchni mieszkania nr 4

Nr	Funkcja	Powierzchnia podłogi [m²]
0.3	korytarz	5,44
0.3	łazienka	4,96
0.3	pokój	9,97
0.3	pokój	10,86
0.3	kuchnia	11,30
0.3	jadalnia	10,82
Suma całkowita		53,35